
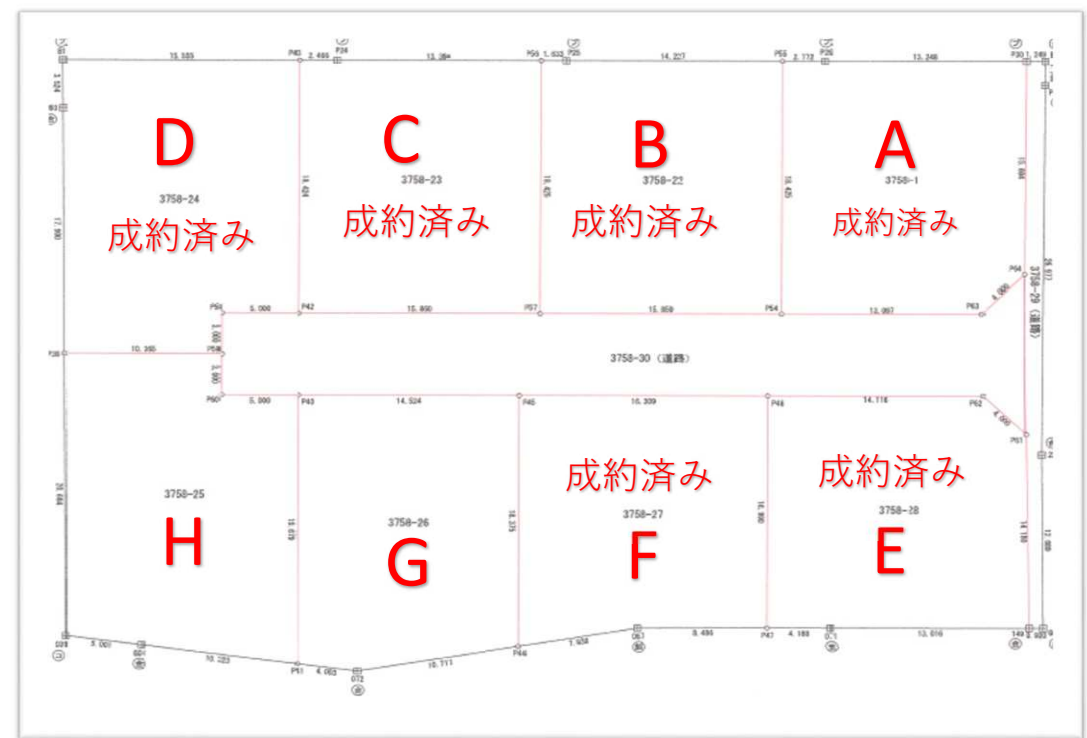


ガーデン新里分譲 第二期 売土地 8区画					
A	87.79坪	3758-1	南道路	¥7,400,000	
B	88.39坪	3758-22	南道路	¥7,400,000	
C	88.39坪	3758-23	南道路	¥7,400,000	
D	95.63坪	3758-24	南道路	¥7,700,000	
E	86.45坪	3758-28	南道路	¥7,200,000	
F	85.52坪	3758-27	北道路	¥6,700,000	
G	85.52坪	3758-26	北道路	¥6,500,000	
H	95.62坪	3758-25	北道路	¥6,500,000	
所在 桐生市新里町新川3758-1					
用途地域	無指定		都市計画	未線引き	
建蔽率	70%	容積率	200%	現況	畑
設備	水道		排水	ガス	
	引き込み済み		下水道	プロパン	
	水道加入金別途 給水取出負担金 20万 下水道分担金 15万				
道路	南	北			
	6m	6m			
道路種別			地目		
取引形態	売主				
令和5年9月造成工事完了					
新里東小学校まで 1100m 徒歩12分					
セブンイレブンまで 400m					
クスリのアオキまで 500m					
東新川駅まで 400m					
恵愛堂病院まで 1700m					

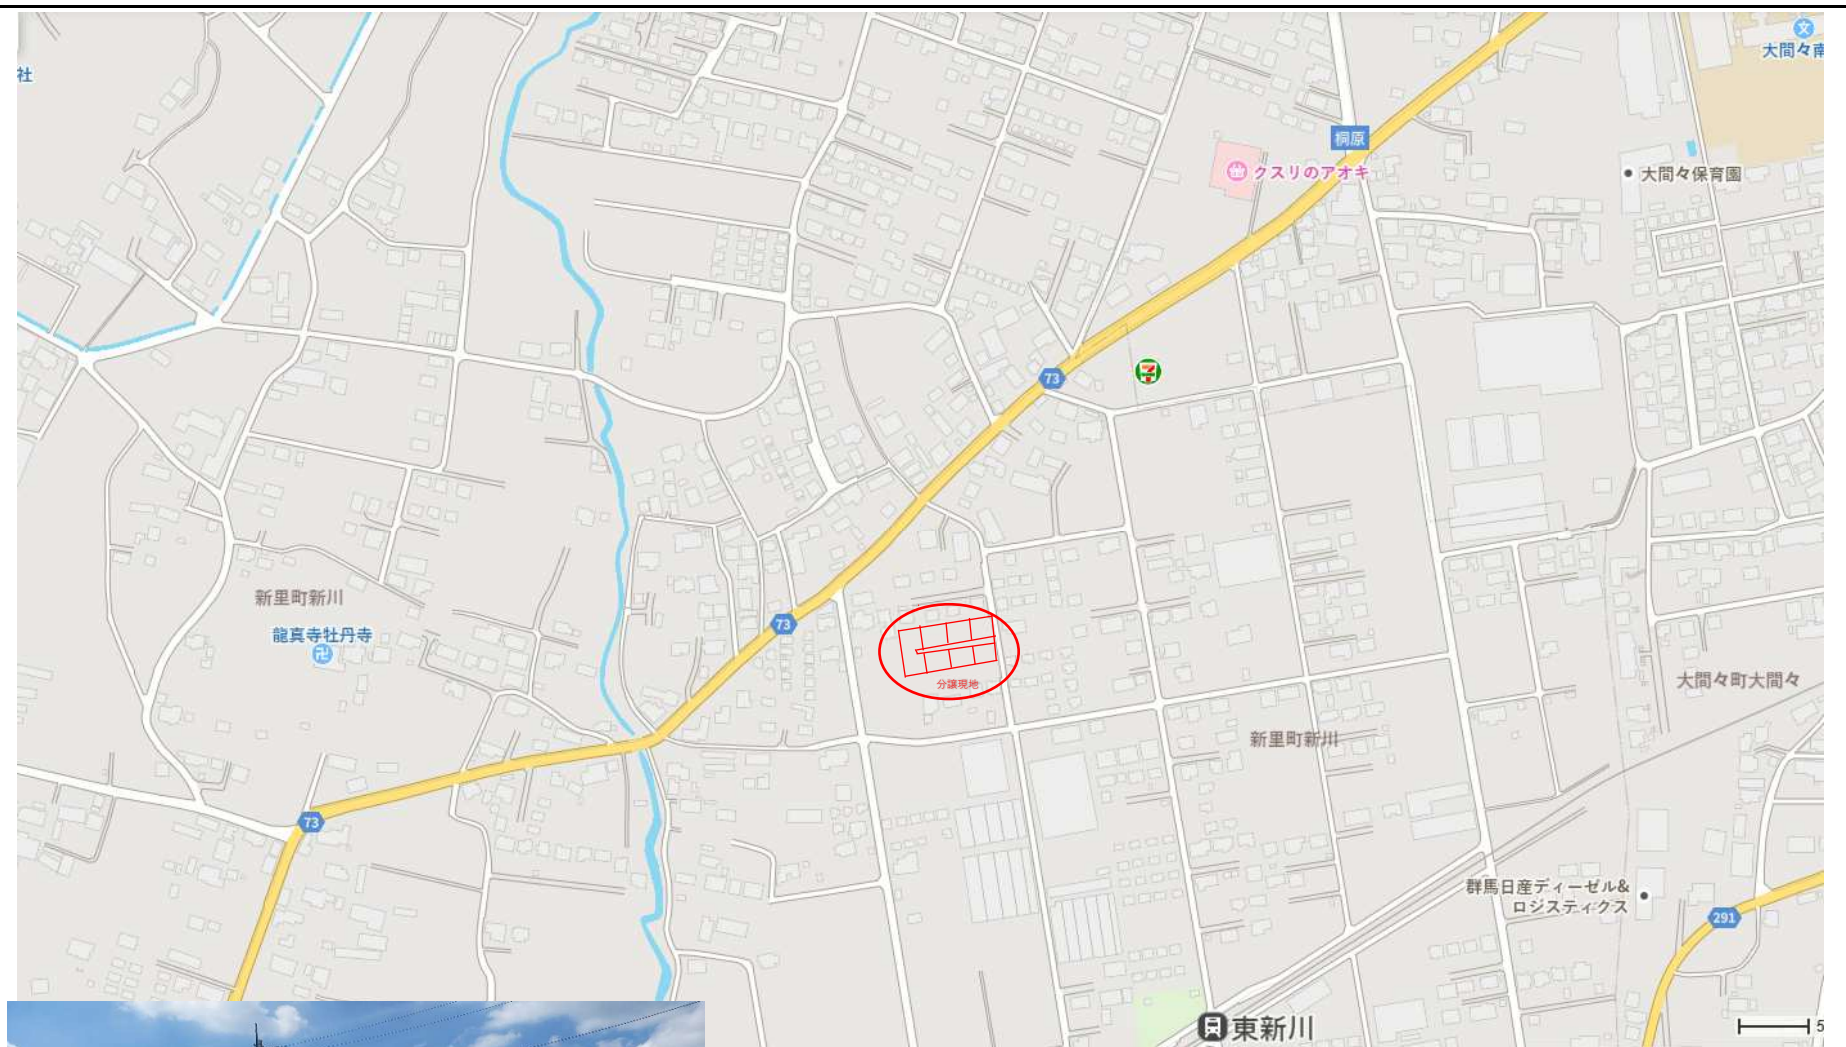

(有) 相羽工業

桐生市新里町新川3556-4

TEL 0277-74-3007

FAX 0277-74-3060

Mobile 090-4541-6337

担当者

相羽 まで

お気軽にお問合せください。

手数料

公開日

物件番号